



CHODNÍK

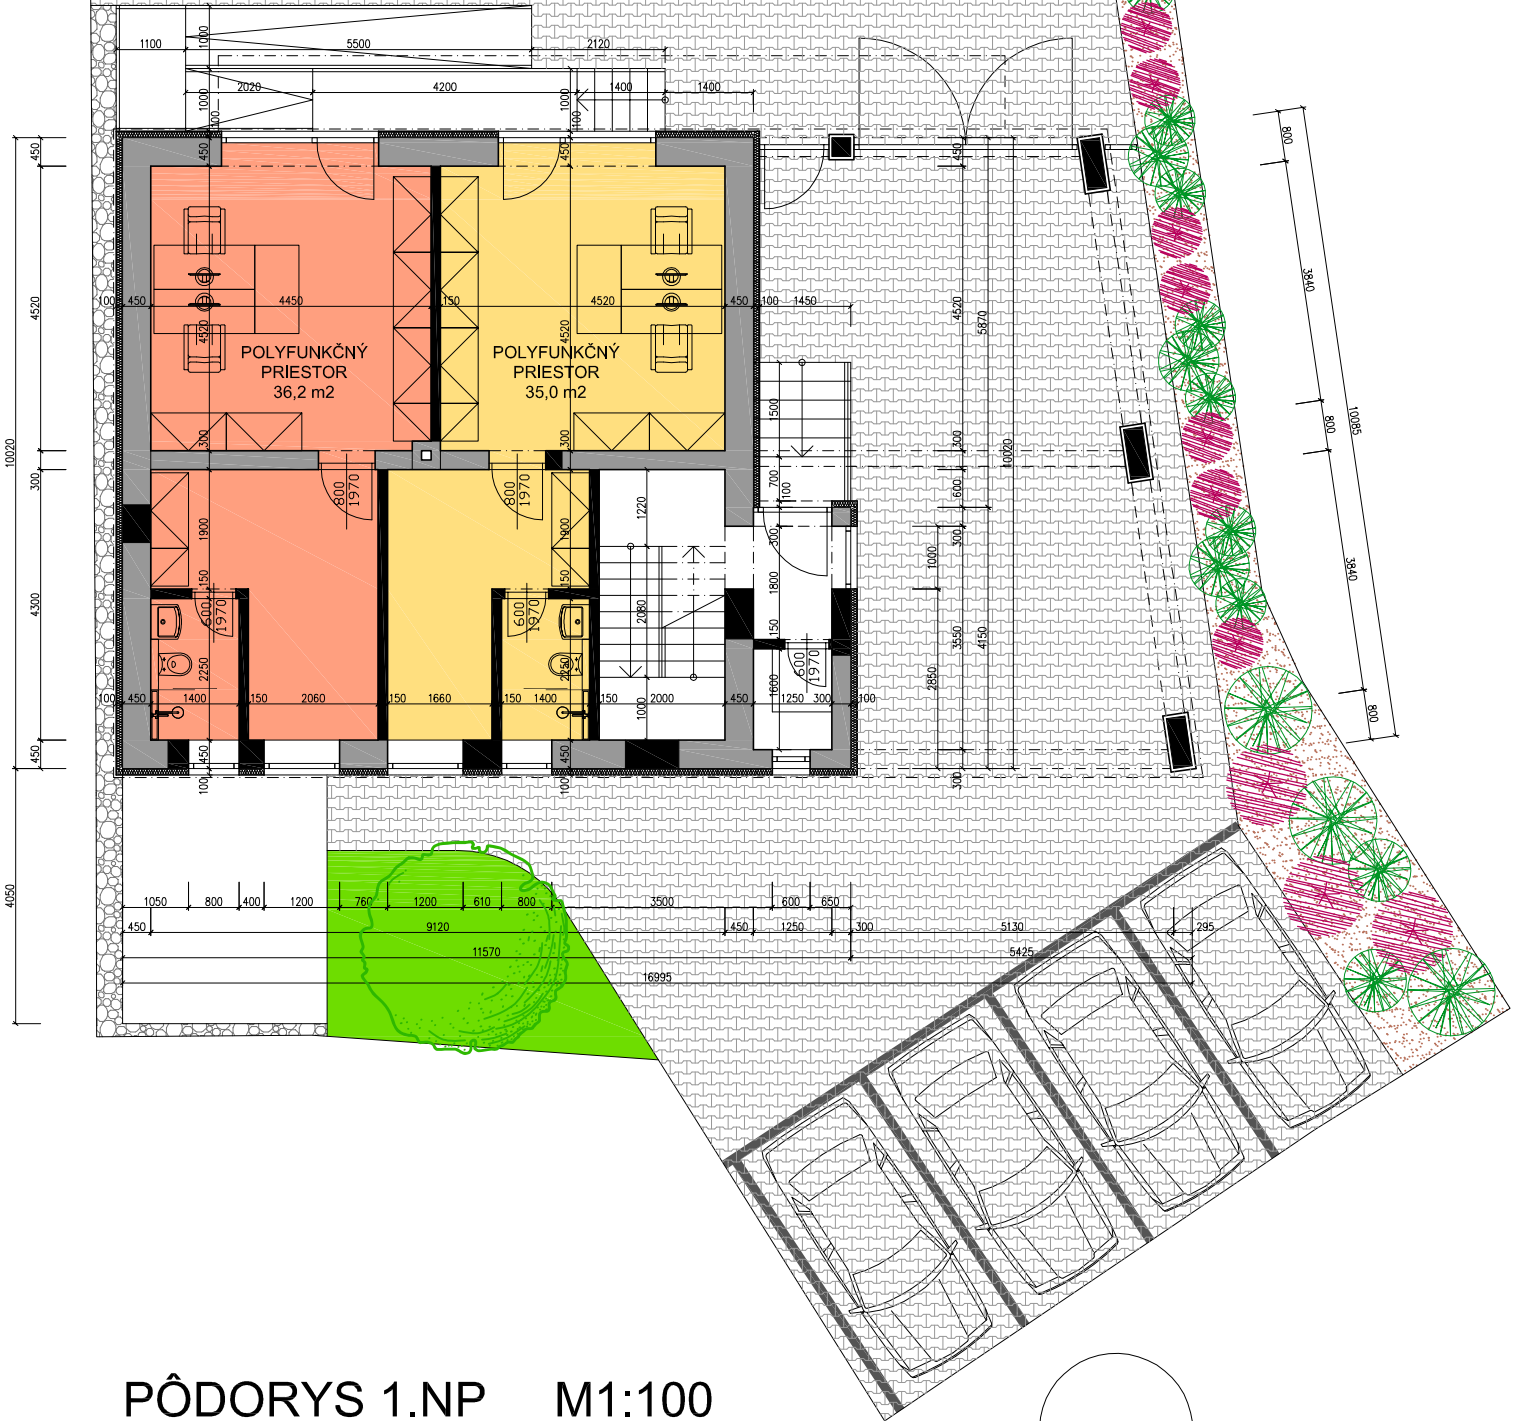

PÔDORYS 1.NP M1:100

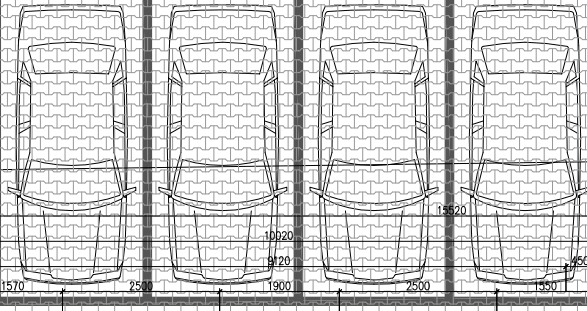

ATELIER KM, s.r.o.
Boleráz ě.721, 919 08 Boleráz
IČO: 47 404 183
www.atelierkm.sk

